


# TUINONTWERP

Tuinontwerp achtertuin

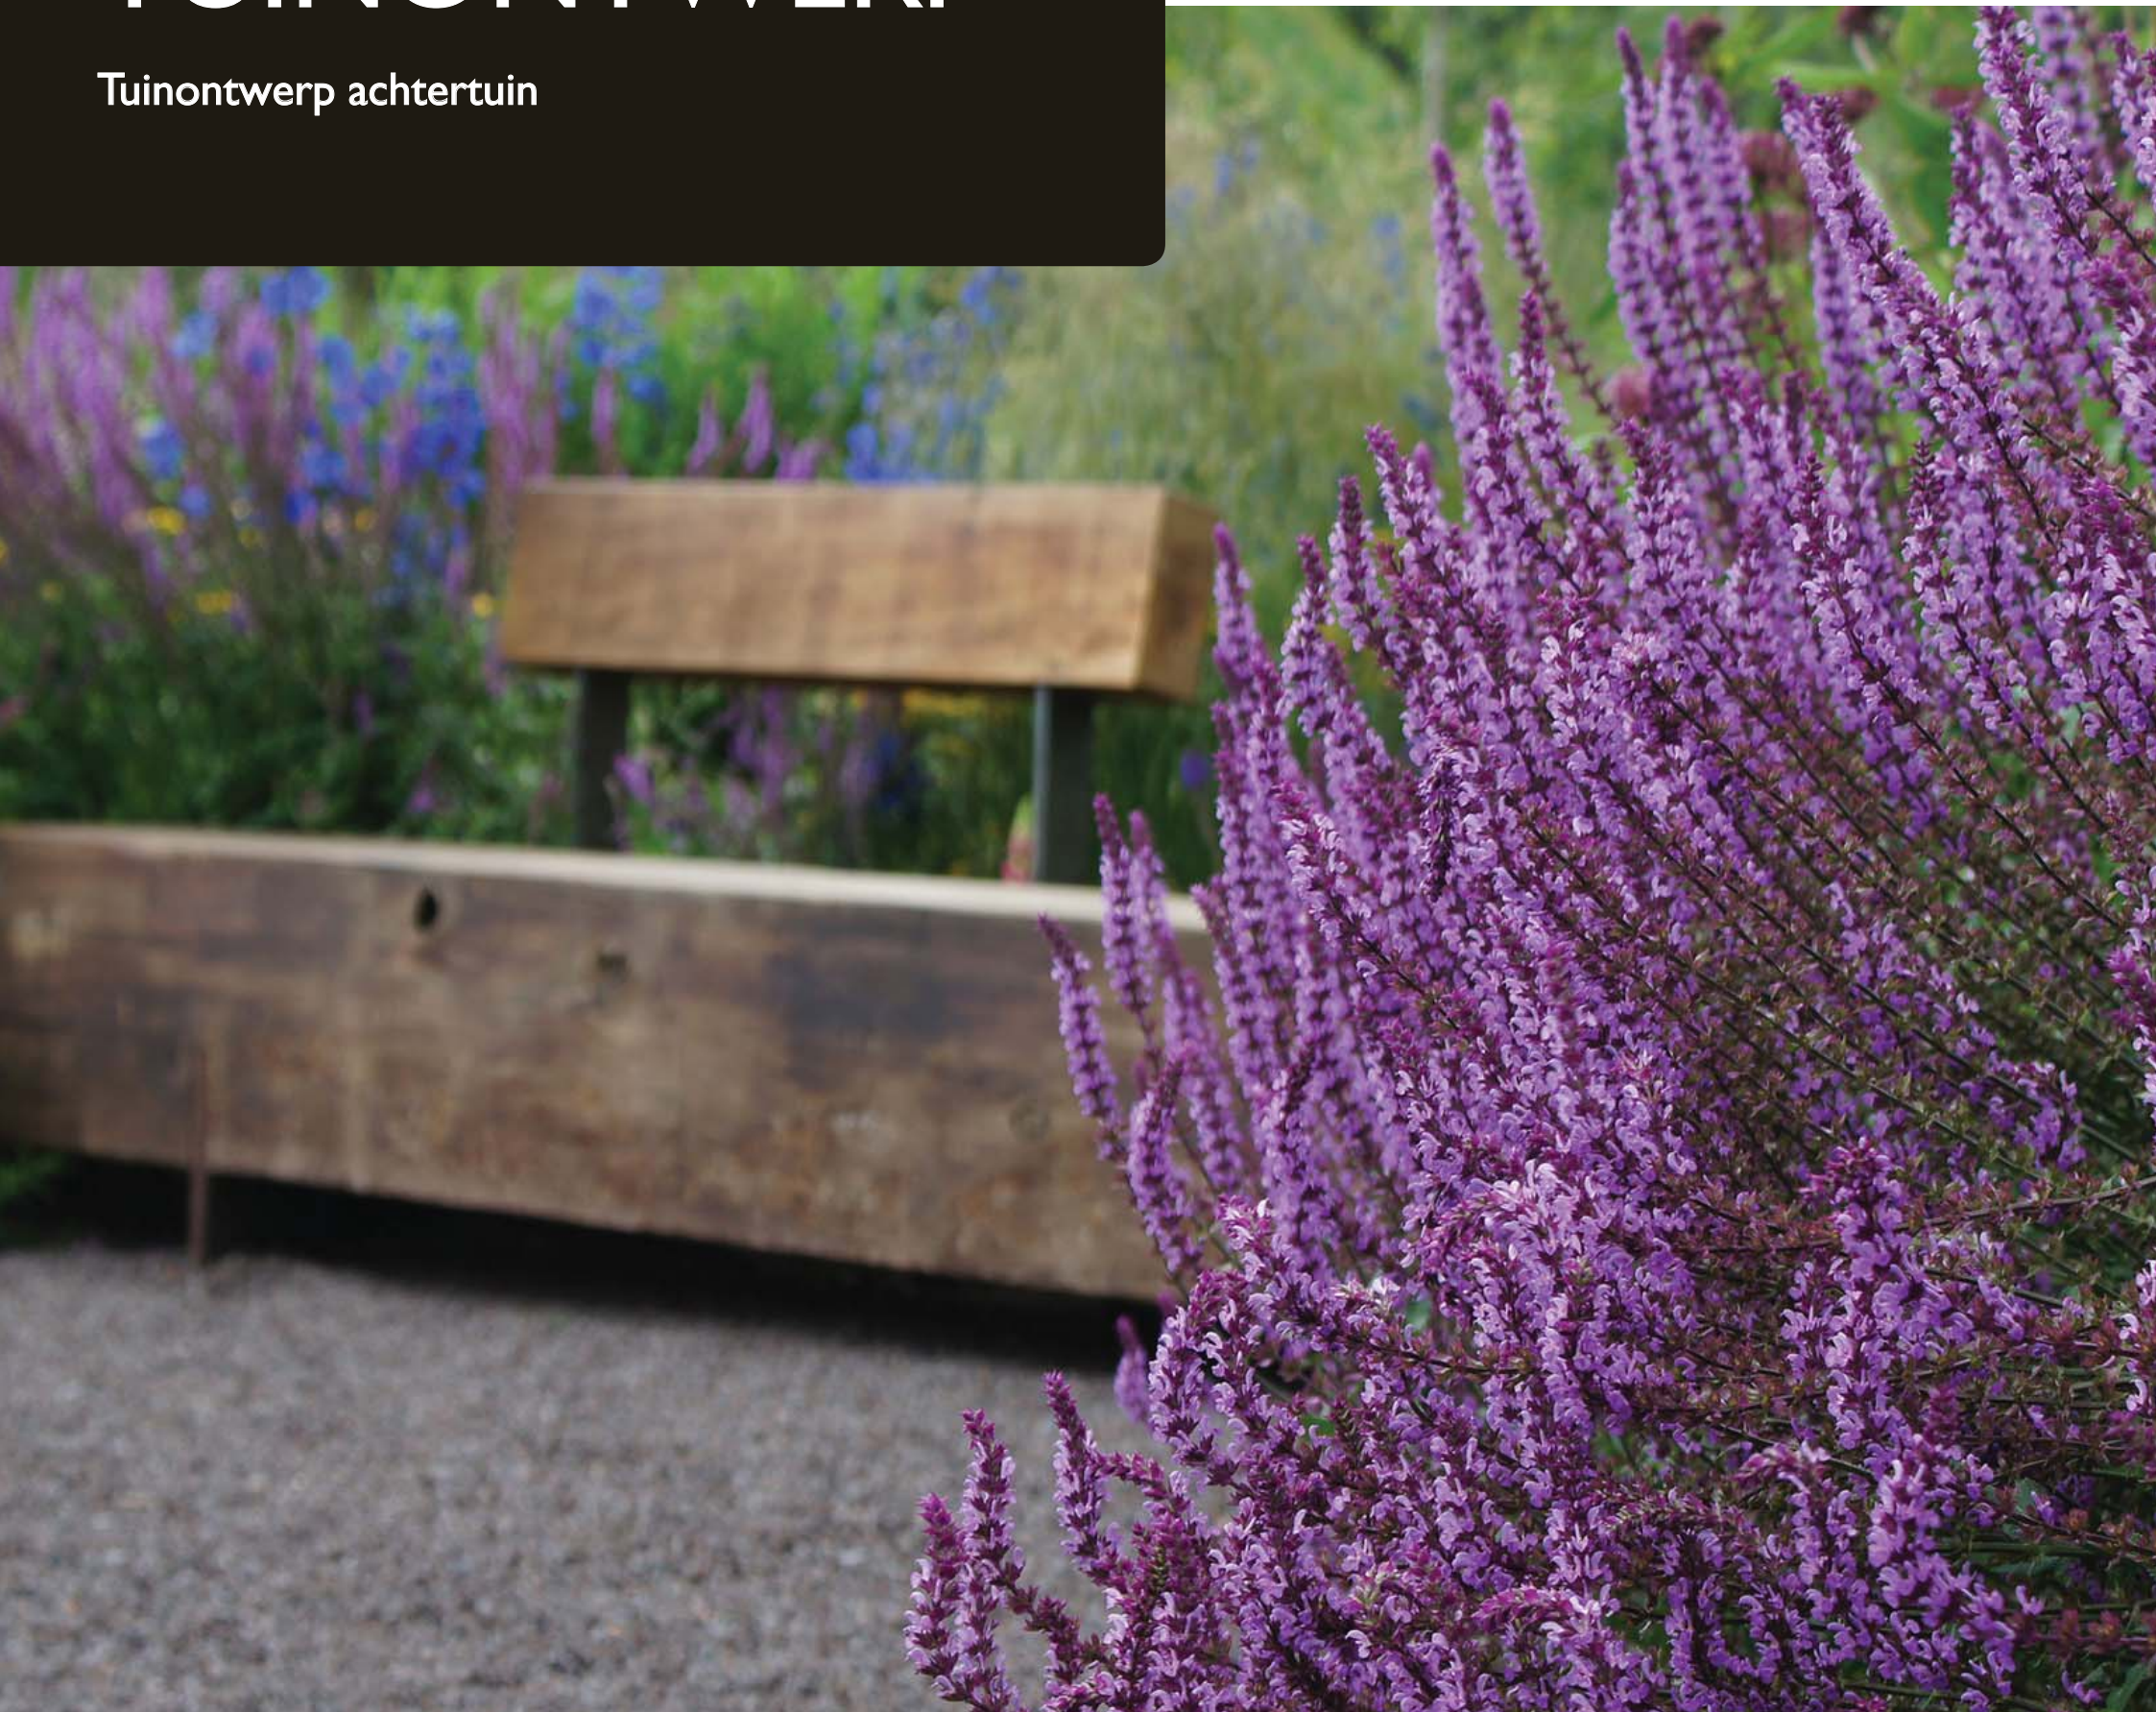

VAN DIJK TUINEN  
GRONINGEN

'n Dijk van een hovenier!

Bestaande poort

Practische ruimte voor fietsen en om de poort en schuur te bereiken van Waal-formaat klinkers

Afschermdende beukenhaag 100cm

Lage siergrassen en vaste planten

Containerplaatsen

Afscheiding van rabat, nieuwe uitbouw doortrekken in afscheidingswand van rabatdelen +180cm

Zithoek van 60x60 tegels met flexibel bruikbare poefjes van hout 50x50x40cm en schaduwdoek

Staande lamp modern armatuur

Beukenhaag 80cm hoog

Klimplantconstructies tegen bestaande schutting begroeid met bloeiende planten

Meerstammige opvallende boom  
Japanse sierkers in beplantingsvak

Zitelement met waterelement gecombineerd (Zie 3D)

Beplantingsvak met beukenblok

Opvangbak in de vorm van halve wijnton

Laagstam fruitbomen uitgeleid tegen de bestaande schutting met lage sierbeplanting eronder

Tuinhuis 1 meter verlengen

Siergrassen en vaste planten

Solitaire krentenboom meerstammige 200/225cm hoog aangelicht met prikspot

Pad van gebakken klinkers Terra Modena antica WF.

Zitelement douglas met opbergmogelijkheden onder zitvlak +45cm hoog


Speelgazon

Pluimhortensia's met witte bloemen (hydrangea 'Limelight')

Douglas Pergola geschaafd 15x15 230cm hoog aangelicht met prikspots beginnend in beukenblokhaag +60cm

Hoofdterras van 60x60 tegels grijs zwart MBI TerraTops

Bestaande erfafscheiding handhaven

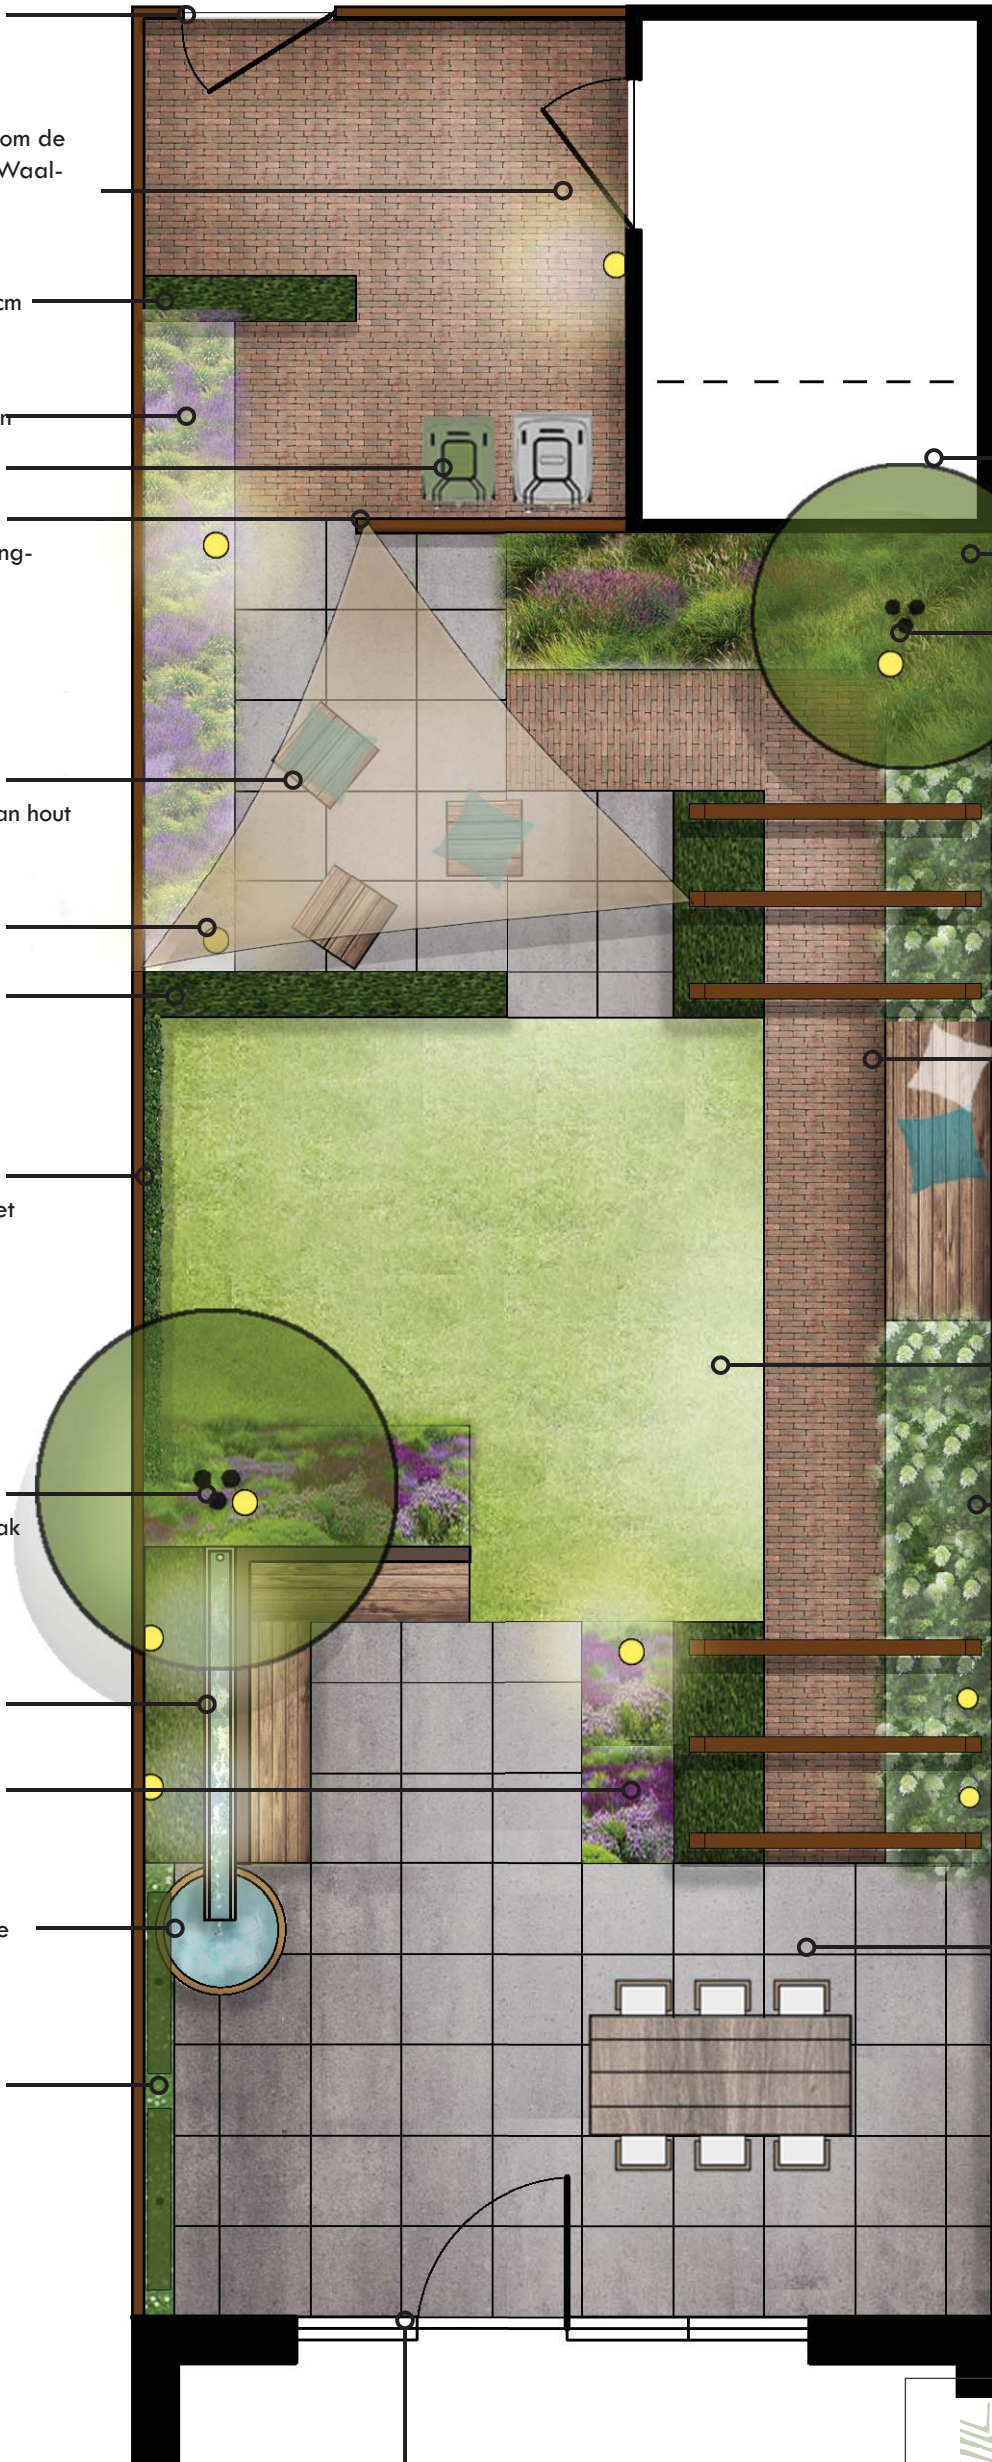

**VAN DIJK TUINEN  
GRONINGEN**

'n Dijk van een hovenier!

Titel:

Tuinontwerp achtertuin

Locatie:


Groningen

Schaal:

1:50

Ontwerper:

Björn Meulenberg

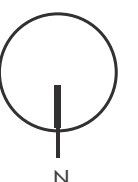

0 0,5 1 1,5 2 2,5m





# IMPRESSIE ZIT/WATERELEMENT

 VAN DIJK TUINEN  
GRONINGEN

'n Dijk van een hovenier!

